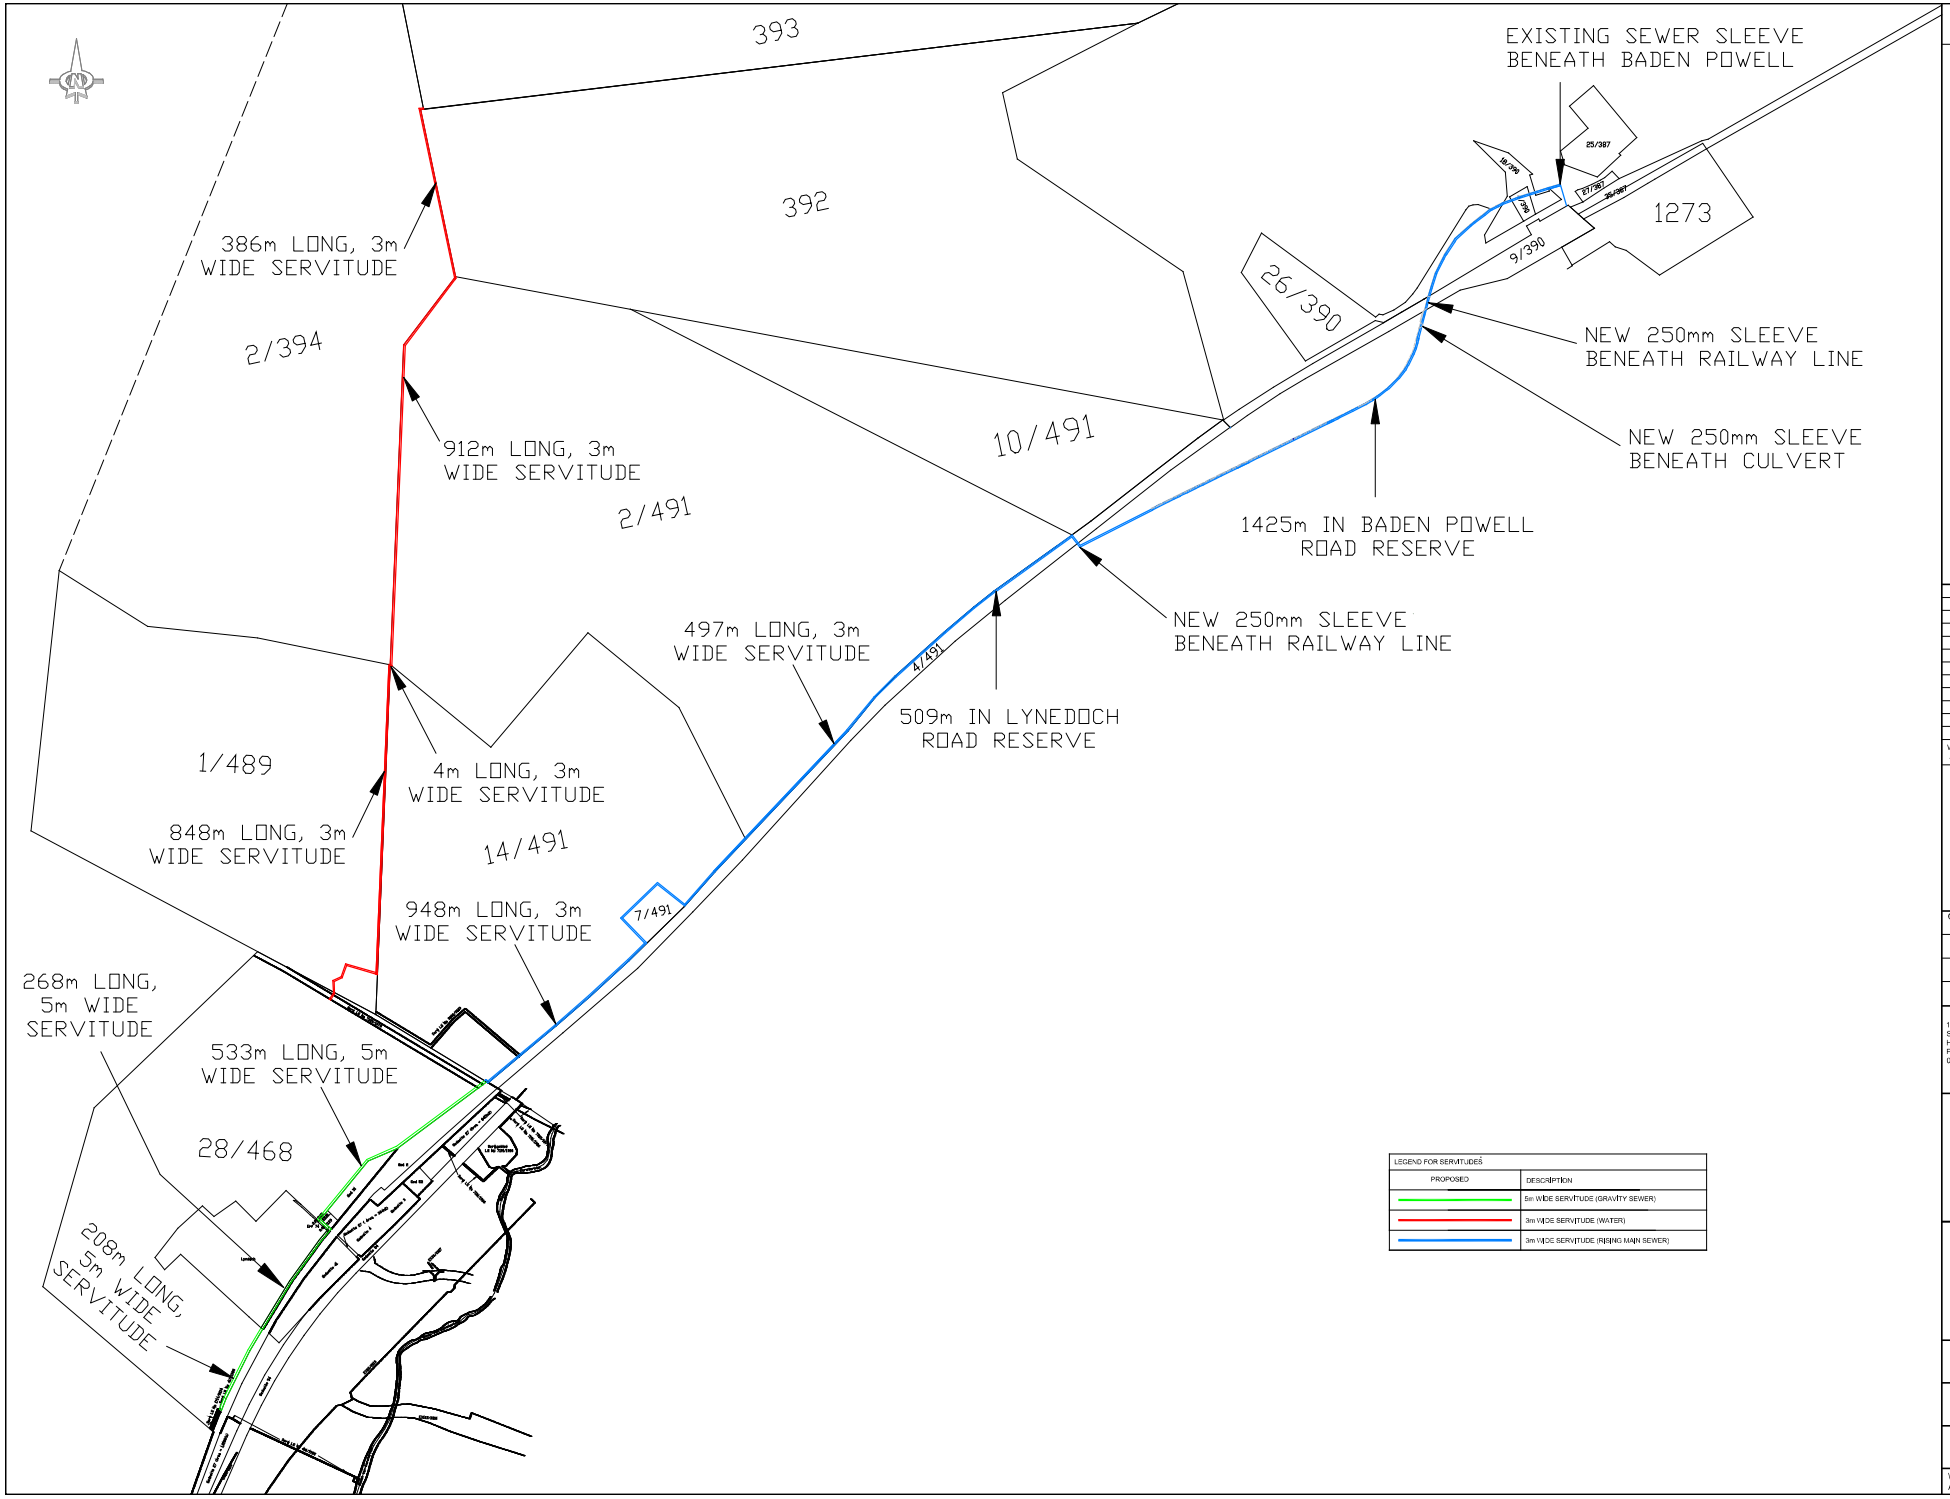

0 10 20 30 40 50 70
Oorspronklike SCALE in mm / Original scale in mm

Wysiging Amend.	Datum Date	Beskrywing - Description
C	14/05/2024	REVISED WATER ROUTE
B	18/04/2024	REVISED SEWER ROUTE
A	04/12/2023	FOR INFORMATION PURPOSES

udsafrica
Unit 8 Time Square Building
9 Electron Street
Techno Park
Stellenbosch

PO Box 50487
V&A Waterfront
8002

T +27 (0)21 880 0443
F +27 (0)86 523 8227
info@udsafrica.co.za

Opgemeet Surveyed	K.CONRADIE	Ingenieur - Engineer
Ontwerp Designed	RS	Geteken Signed / Datum Date
Geteken Drawn	RS	Kliënt - Client
Nagesien Checked		Geteken Signed / Datum Date

Kliënt - Client

17 Catherine Road
Shere Agricultural Holdings
Pretoria East
0081

Tel : 012 - 809 0262

UNIQON DEVELOPERS

Projek - Project

WELMOED DEVELOPMENT

Planbeskrywing - Plan Description

PROPOSED SERVITUDES FOR BULK SERVICES

Skaal - Scale

1:6 000 (A1)

Datum - Date

NOVEMBER 2023

Plannommer - Plan number

UDS629/C/01

Wysiging Amendment: C